

Bestand



Legende

Erläuterung Realnutzung / Biotoptypen sowie Schutzgebiete, vgl. Legendenblatt 19.2, Blatt 0

Konflikte

K1 Konfliktnummer (fortlaufend)

Konflikt Nr. Lage

K1 Bau-km


Verlust...

Erläuterung des Konfliktes


Technische Planung

Geplanter Radweg

Vorgabe für Baustelleneinrichtungsflächen

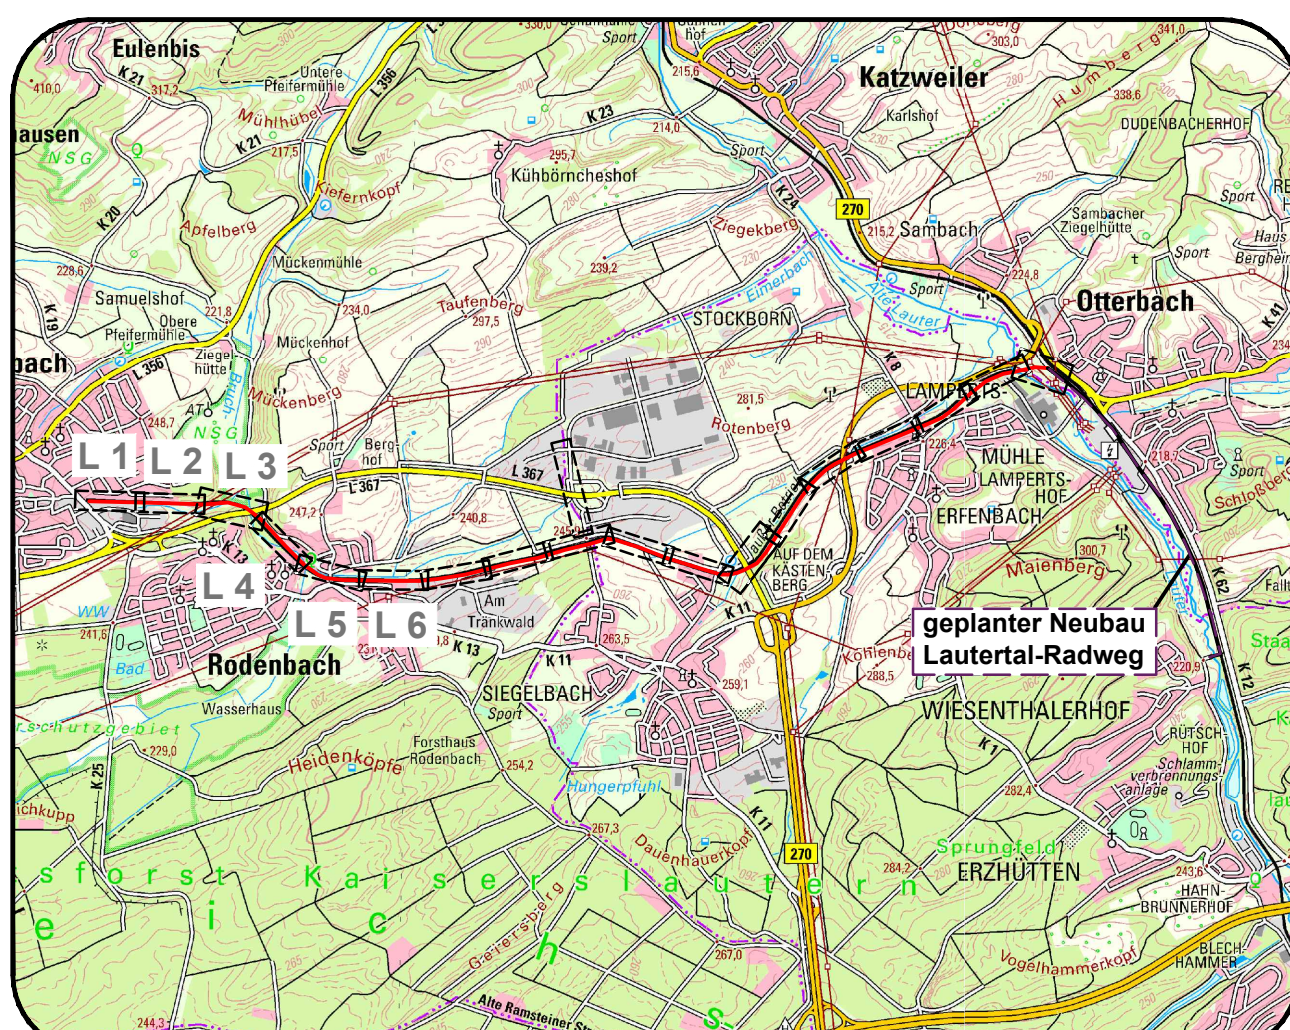

Bestand

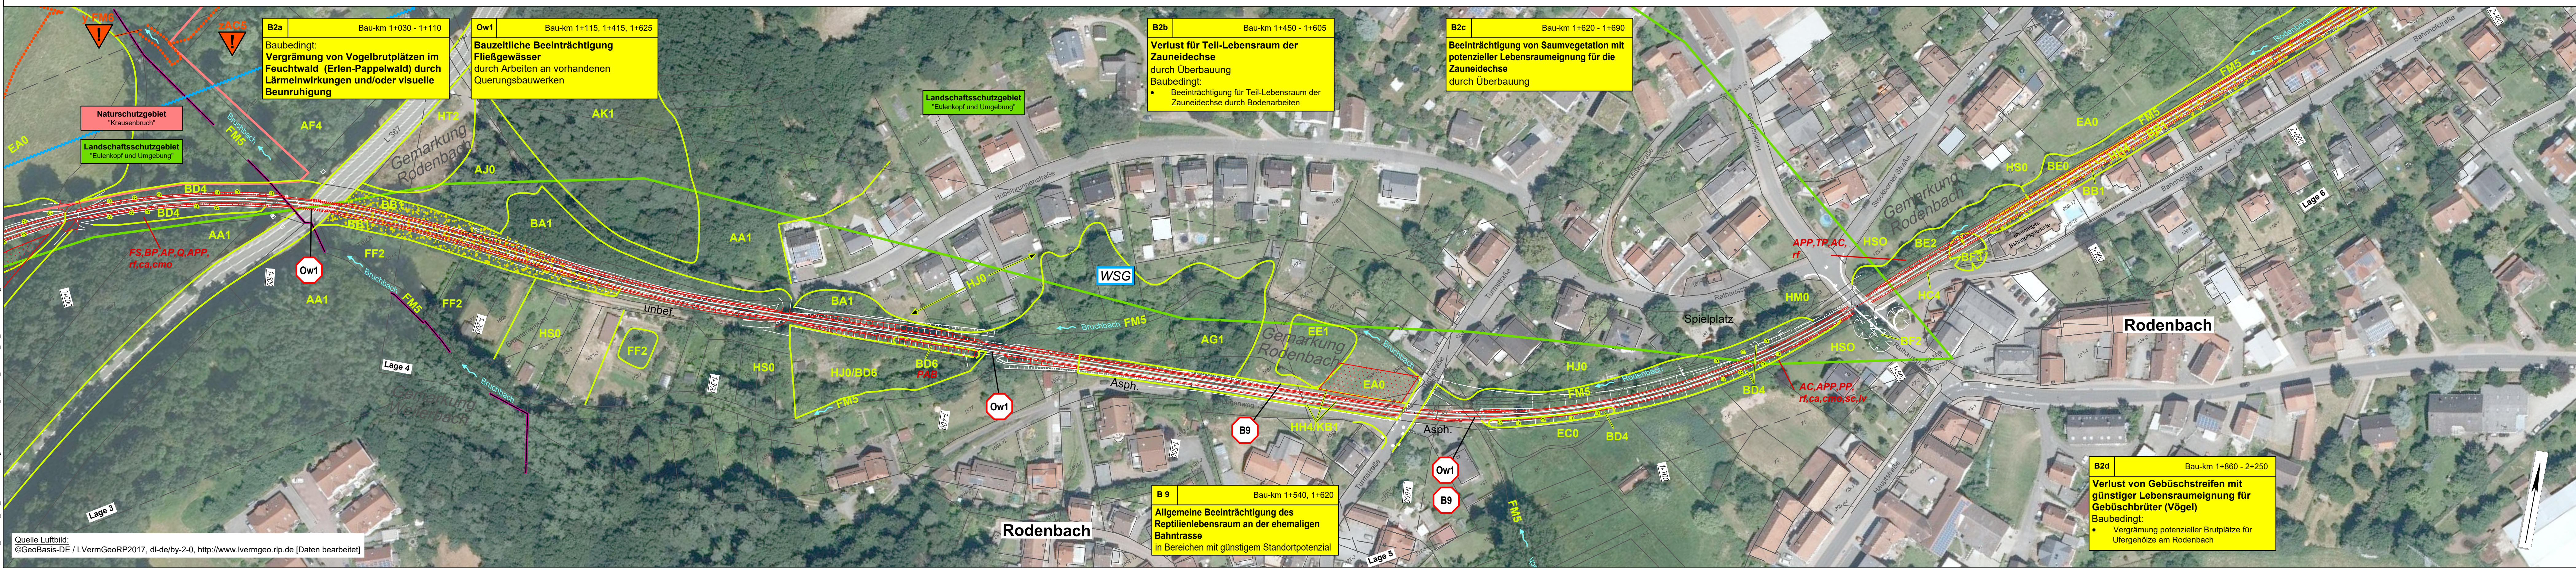

0 10m 20m 40m 60m 80m 100m			
1	2	3	4
Entwurfsbearbeitung: SCHÖNHOFEN Ingenieure, Herfelsbrunnengasse 5, 67657 Kaiserslautern, Tel.: 06 31 / 4 31 24 - 0, Fax: 06 31 / 4 31 45, E-Mail: info@sch-n.de			
Projekt-Nr.: 2017.006			
bearbeitet:	Sep. 2022	Name	
gezeichnet:	Sep. 2022	Pisalski	
geprüft:	Sep. 2022	Haag	

FESTSTELLUNGSENTWURF

Weilerbach Rodenbach Otterbach Kaiserslautern			
Neubau Bachbahn-Radweg, Abschnitt Weilerbach - Otterbach			
aufgestellt, den 19.12.2022		aufgestellt, den 19.12.2022	
gez. Bonhagen, Weilerbach		gez. Schick, Rodenbach	
aufgestellt, den 20.12.2022		aufgestellt, den 20.12.2022	
gez. Reschke, Otterbach		gez. Kiefer, Kaiserslautern	