


Y 404474.841
X 5481697.476

Y 404559.981
X 5481347.690

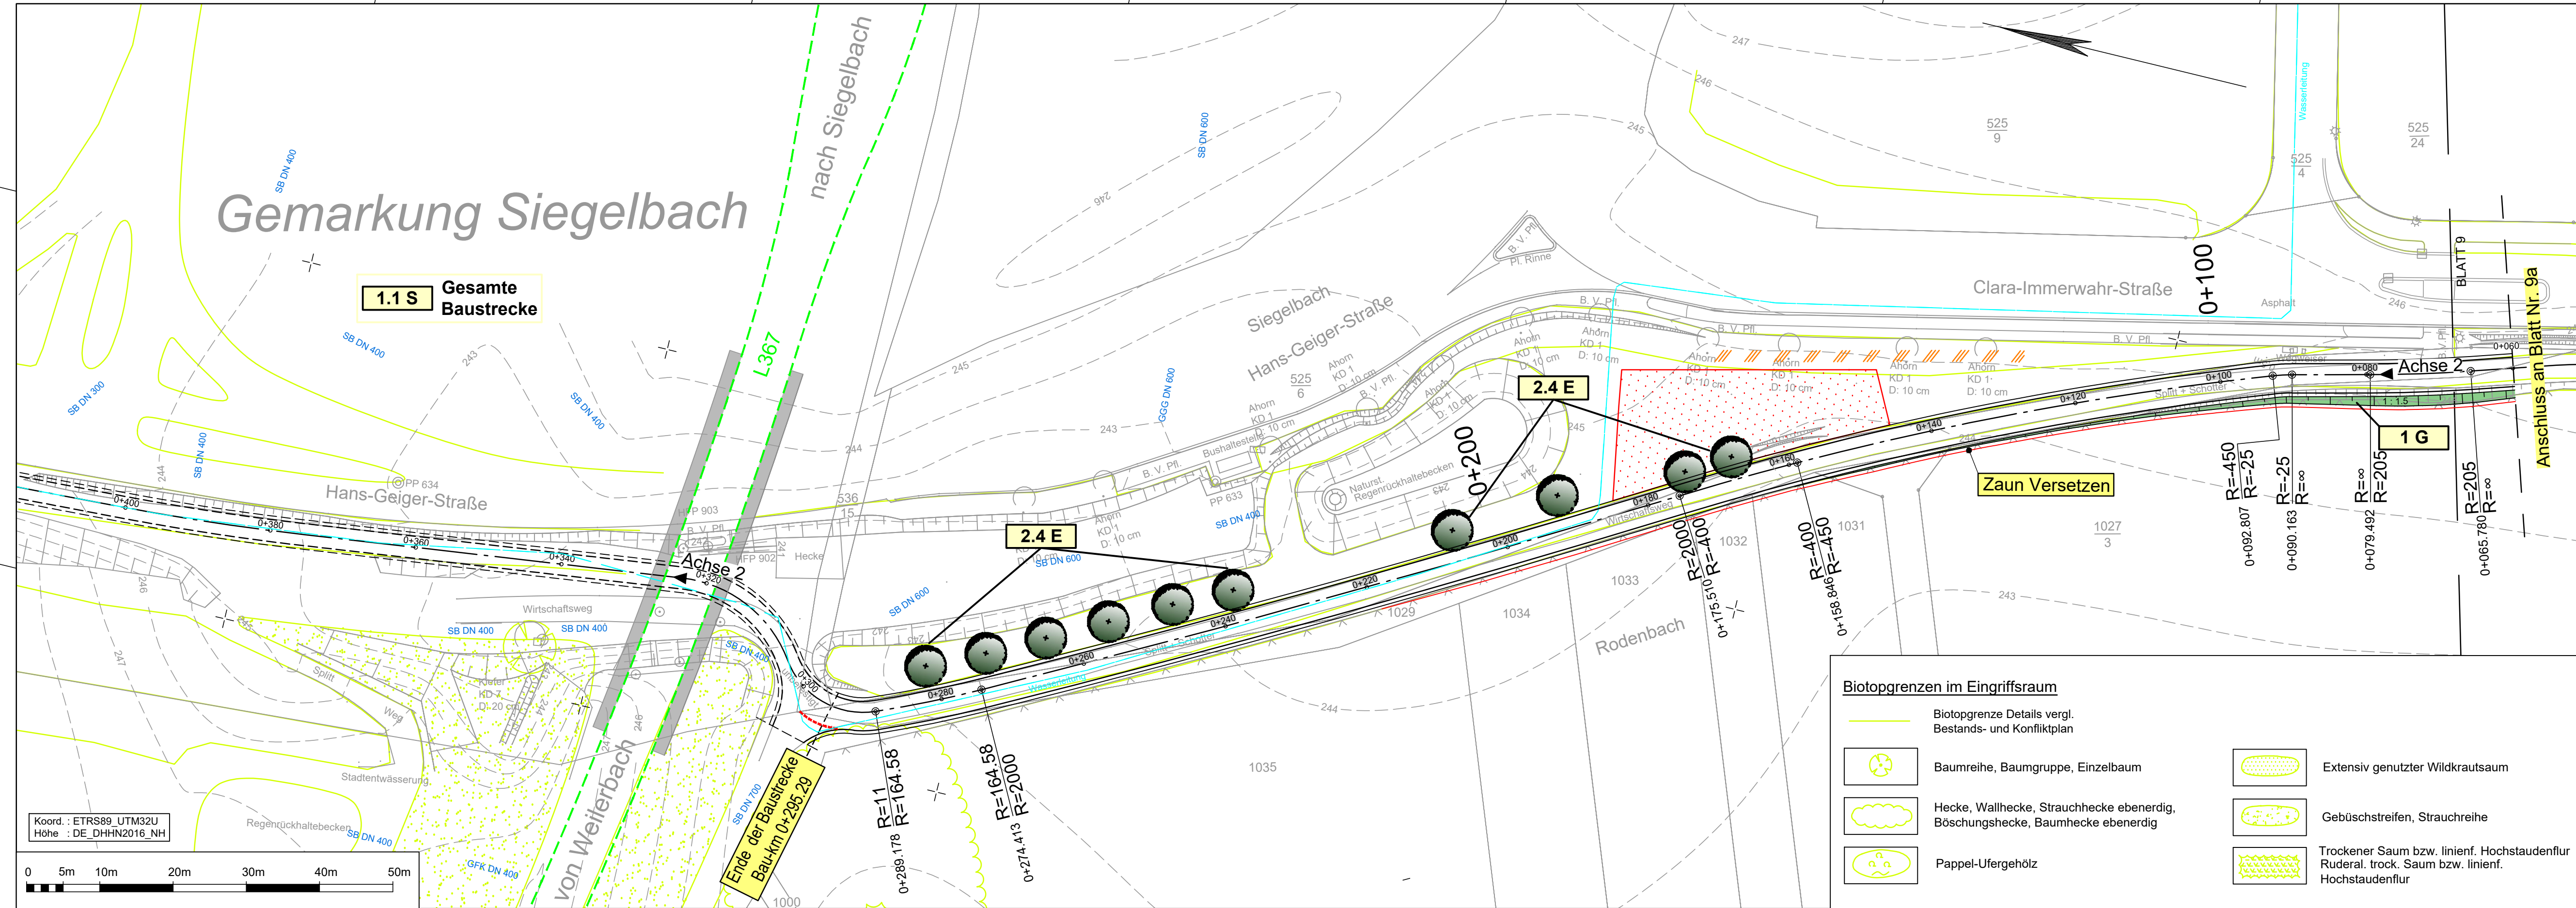

Y 404354.844
X 5481668.268

Y 404439.985
X 5481318.482

Trassennahe Maßnahmen

- Vart 1** Artenschutzrechtliche Maßnahmen
- 1.1 E** Ausgleichs- und Ersatzmaßnahmen

Weitere textliche Infos vgl. Legendenblatt

Sonstige Vermeidungsmaßnahmen vgl. Text Unterlage 19.1, Kapitel 4.1

Technische Planung

- vorh. gepl. Einschnittsböschung
- Mulde
- Bankett
- Radweg mit Achse
- Bankett
- Dammböschung
- Durchlass
- Baustelleneinrichtungsflächen



Entwurfsbearbeitung: SCHÖNHOFEN Ingenieure Hertelsbrunnring 5 67657 Kaiserslautern Tel.: 06 31 / 3 41 24 - 0 Fax: 06 31 / 4 37 45 E-Mail: info@si-kl.de		Projekt-Nr.: 2017.006	
bearbeitet:	Sep. 2022	Name	Haag
gezeichnet:	Sep. 2022		Pisalski
geprüft:	Sep. 2022		Haag

FESTSTELLUNGSENTWURF

Unterlage: 9.2 Blatt-Nr.: 10	
Trassennahe Maßnahmen (Bau-km 0+060 bis 0+627.709, Achse 2)	
Maßstab: 1 : 500	

**Neubau Bachbahn- Radweg
Abschnitt Weilerbach - Otterbach**

aufgestellt, den 19.12.2022	aufgestellt, den 19.12.2022
gez. Bönhagen Weilerbach	gez. Schick Rodenschloß
aufgestellt, den 20.12.2022	aufgestellt, den 20.12.2022
gez. Reschke Otterbach	gez. Kiefer Kaiserslautern

Biotopgrenzen im Eingriffsraum

- Biotopgrenze Details vgl. Bestands- und Konfliktplan
- Baumreihe, Baumgruppe, Einzelbaum
- Hecke, Wallhecke, Strauchhecke ebenerdig, Böschunghecke, Baumhecke ebenerdig
- Pappel-Ufergehölz
- Extensiv genutzter Wildkrautsaum
- Gebüschstreifen, Strauchreihe
- Trockener Saum bzw. linief. Hochstaudenflur Ruderal. trock. Saum bzw. linief. Hochstaudenflur