


Y 404663.069
X 5481388.045

Y 405095.145
X 5481253.633

Gemarkung Siegelbach

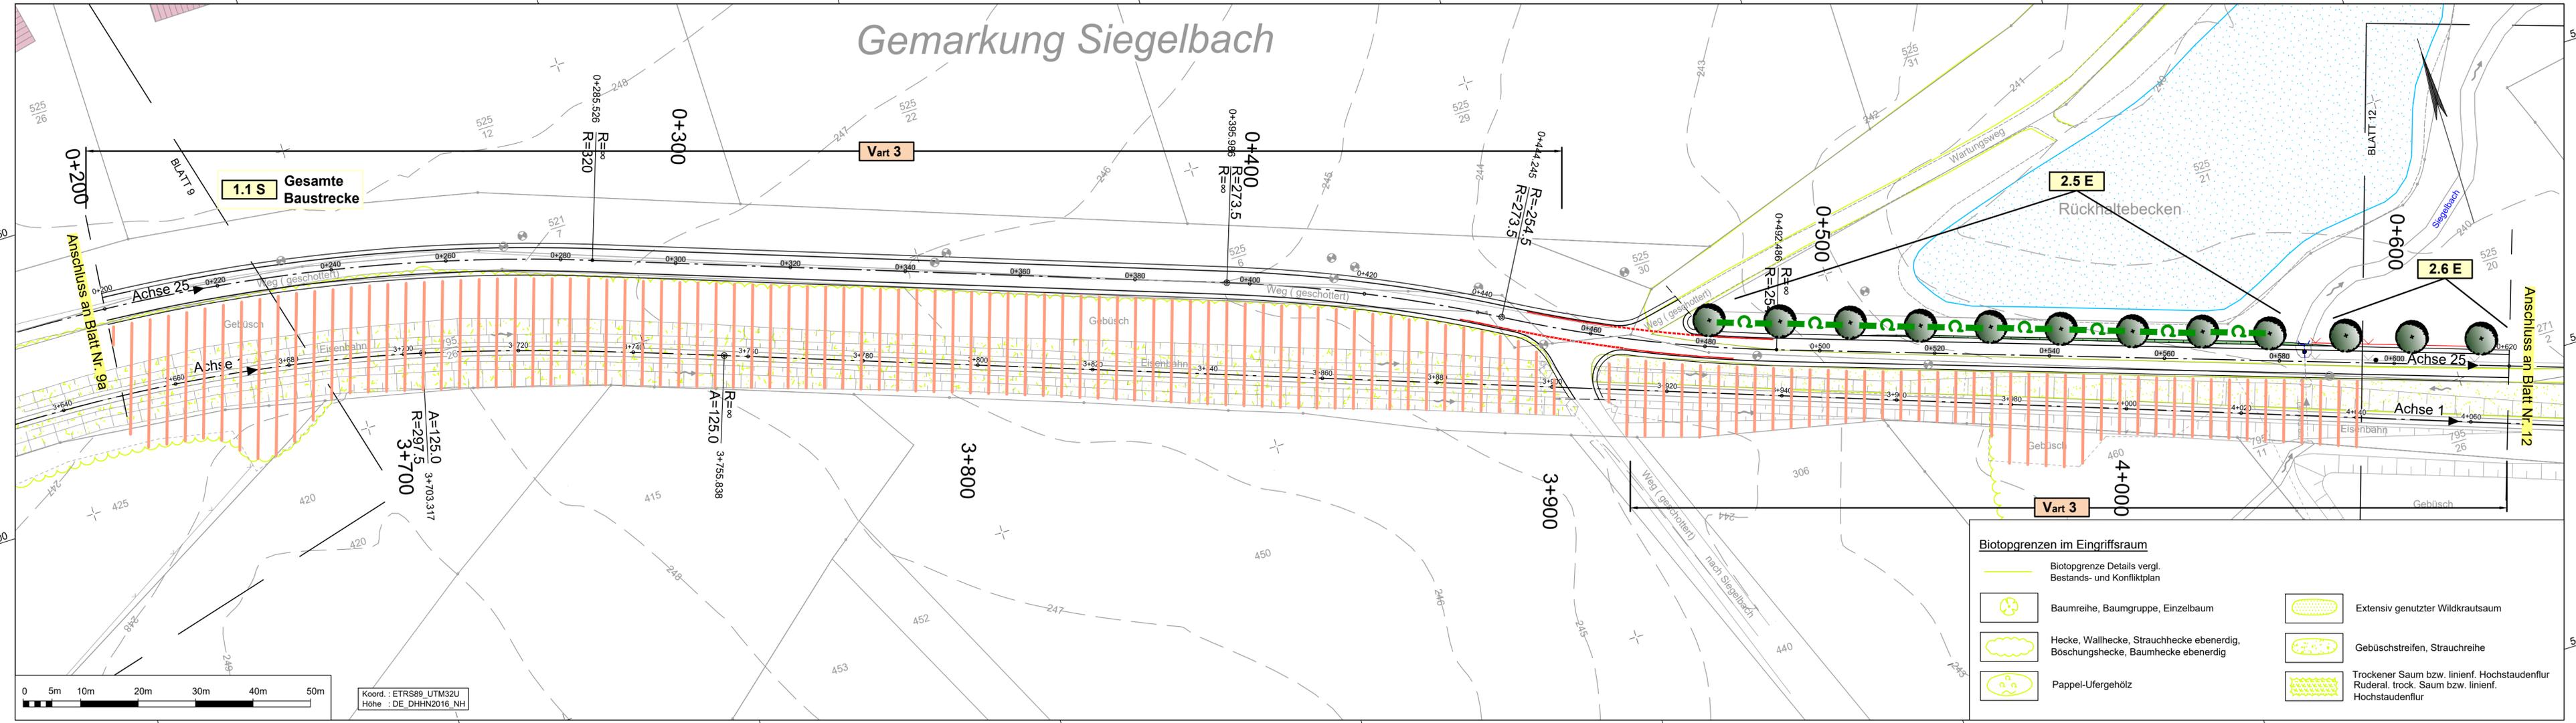


1.1 S Gesamte Baustrecke

2.5 E

2.6 E

Biotopgrenzen im Eingriffsraum

- Biotopgrenze Details vergl. Bestands- und Konfliktplan
- Baumreihe, Baumgruppe, Einzelbaum
- Hecke, Wallhecke, Strauchhecke ebenerdig, Böschunghecke, Baumhecke ebenerdig
- Pappel-Ufergehölz
- Extensiv genutzter Wildkrautsaum
- Gebüschstreifen, Strauchreihe
- Trockener Saum bzw. linienf. Hochstaudenflur Ruderal, trock. Saum bzw. linienf. Hochstaudenflur

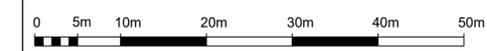

Koord.: ETRS89_UTM32U
Höhe: DE_DHHN2016_NH

Y 404626.384
X 5481270.119


Y 405058.460
X 5481135.707

Trassennahe Maßnahmen

- Vart 1** Artenschutzrechtliche Maßnahmen
 - 1.1 E** Ausgleichs- und Ersatzmaßnahmen
- Weitere textliche Infos vgl. Legendenblatt
- Sonstige Vermeidungsmaßnahmen vgl. Text Unterlage 19.1, Kapitel 4.1

Technische Planung

- vorh. gepl. Einschnittsböschung
- Mulde
- Bankett
- Radweg mit Achse
- Bankett
- Dammböschung
- Durchlass
- Baustelleneinrichtungsflächen

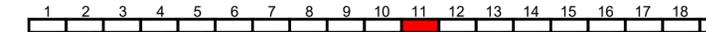

Entwurfsbearbeitung:
SCHÖNHOFEN Ingenieure
Hertelsbrunnring 5
67657 Kaiserslautern
Tel.: 06 31 / 3 41 24 - 0
Fax: 06 31 / 4 37 45
E-Mail: info@si-kl.de

Projekt-Nr.: 2017.006

	Datum	Name
bearbeitet:	Sep. 2022	Haag
gezeichnet:	Sep. 2022	Pisalski
geprüft:	Sep. 2022	Haag

FESTSTELLUNGSENTWURF

Unterlage: 9.2 Blatt-Nr.: 11
Trassennahe Maßnahmen
(Bau-km 0+200 bis 0+620, Achse 25)
Maßstab: 1 : 500

Neubau Bachbahn- Radweg Abschnitt Weilerbach - Otterbach	
aufgestellt, den 19.12.2022	aufgestellt, den 19.12.2022
gez. Bonhagen Weilerbach	gez. Schick Rodenbach
aufgestellt, den 20.12.2022	aufgestellt, den 20.12.2022
gez. Reschke Otterbach	gez. Kiefer Kaiserslautern

