



Y 405052.768
X 5481263.308

Y 405483.122
X 5481123.476

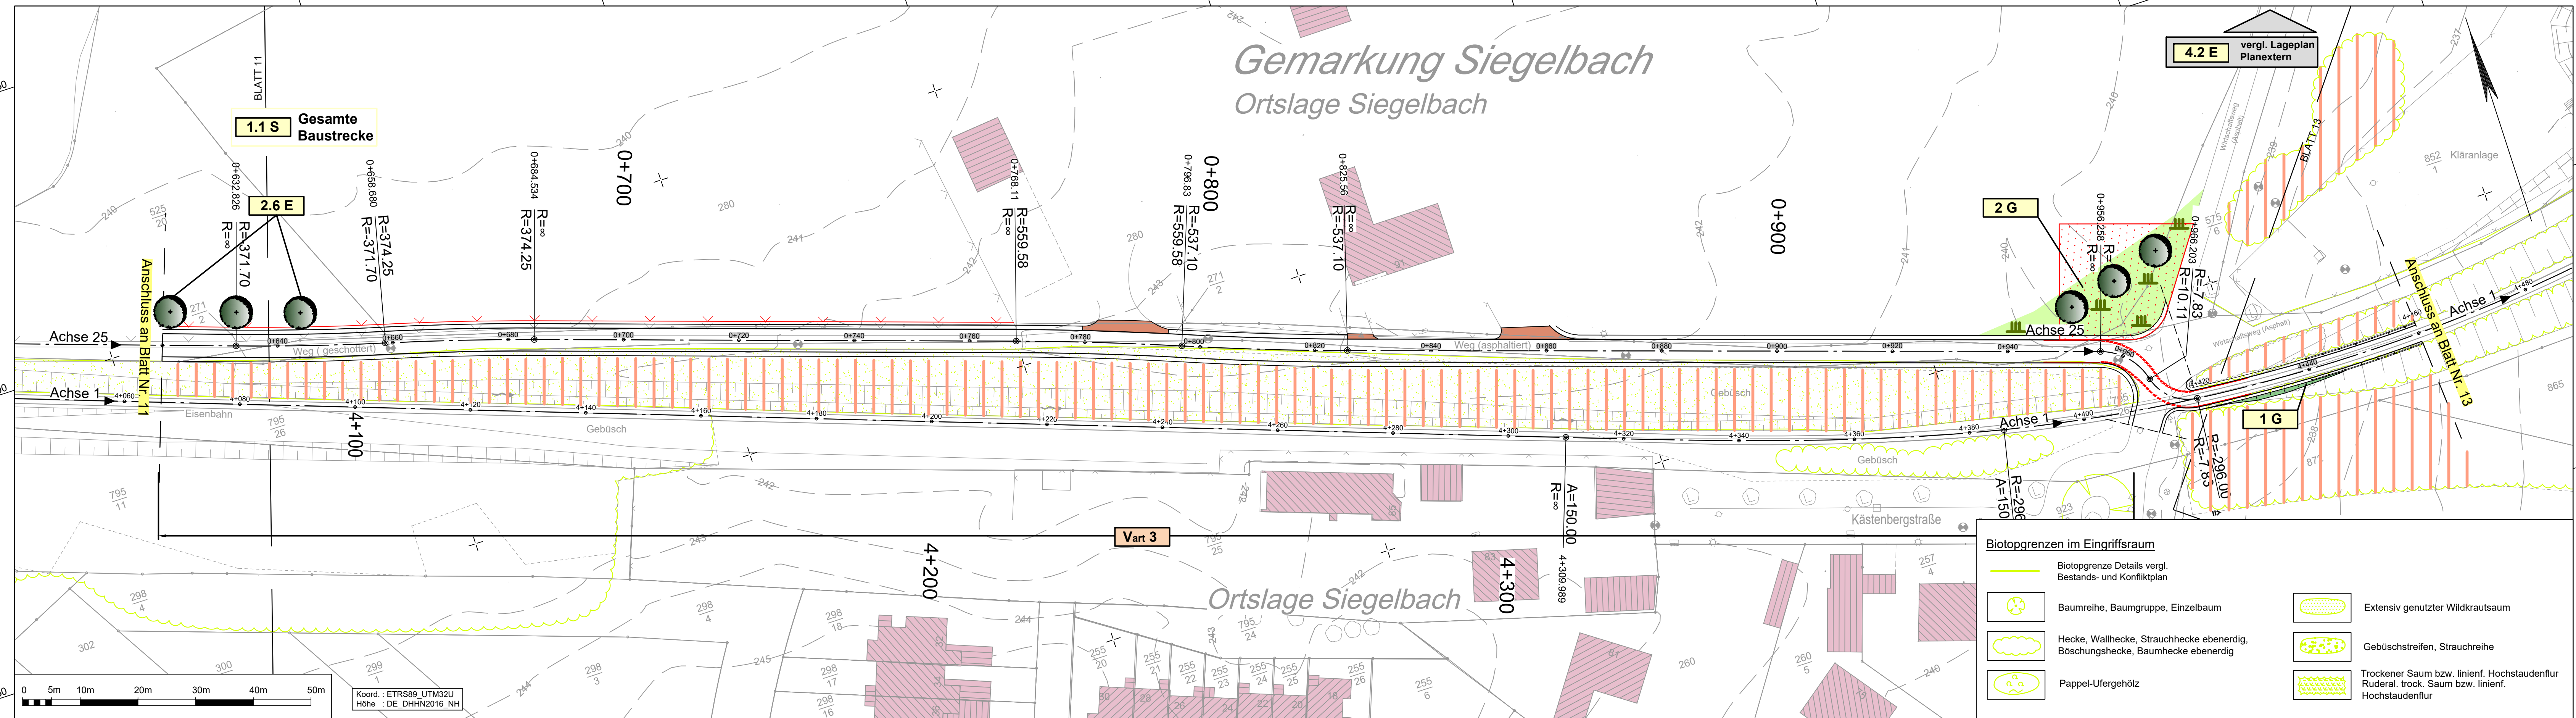

Trassennahe Maßnahmen		Technische Planung	
Vart 1	Artenschutzrechtliche Maßnahmen	vorh.	gepl.
1.1 E	Ausgleichs- und Ersatzmaßnahmen		Einschnittsböschung
	Weitere textliche Infos vgl. Legendenblatt		Mulde
	Sonstige Vermeidungsmaßnahmen vgl. Text Unterlage 19.1, Kapitel 4.1		Radweg mit Achse
			Bankett
			Bankett mit Böschung
			Dammböschung
			Durchlass
			Baustelleneinrichtungsflächen

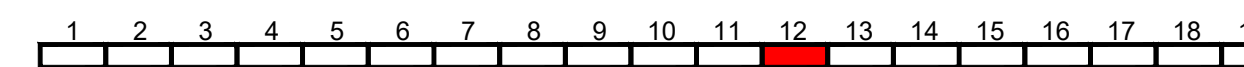

Entwurfsbearbeitung: SCHÖNHOFEN Ingenieure Hertelsbrunnring 5 67657 Kaiserslautern Tel.: 06 31 / 3 41 24 - 0 Fax: 06 31 / 4 37 45 E-Mail: info@si-kl.de	Projekt-Nr.: 2017.006	
bearbeitet:	Sep. 2022	Haag
gezeichnet:	Sep. 2022	Pisalski
geprüft:	Sep. 2022	Haag

FESTSTELLUNGSENTWURF

Weilerbach	Rodenbach	Otterbach	Kaiserslautern
Unterlage: 9.2 Blatt-Nr.: 12 Trassennahe Maßnahmen (Bau-km 0+620 bis 0+975.680, Achse 25) (Bau-km 4+420 bis 4+460, Achse 1)			
Maßstab: 1 : 500			

Neubau Bachbahn- Radweg Abschnitt Weilerbach - Otterbach

aufgestellt, den 19.12.2022	aufgestellt, den 19.12.2022
gez. Bonhagen Weilerbach	gez. Schick Rodenbach
aufgestellt, den 20.12.2022	aufgestellt, den 20.12.2022
gez. Reschke Otterbach	gez. Kiefer Kaiserslautern

Y 405014.604
X 5481145.852

Y 405444.958
X 5481006.021



Koord.: ETRS89_UTM32U
Höhe: DE_DHHN2016_NH