


Y 405381.719
X 5481064.671

Y 405656.807
X 5481423.951

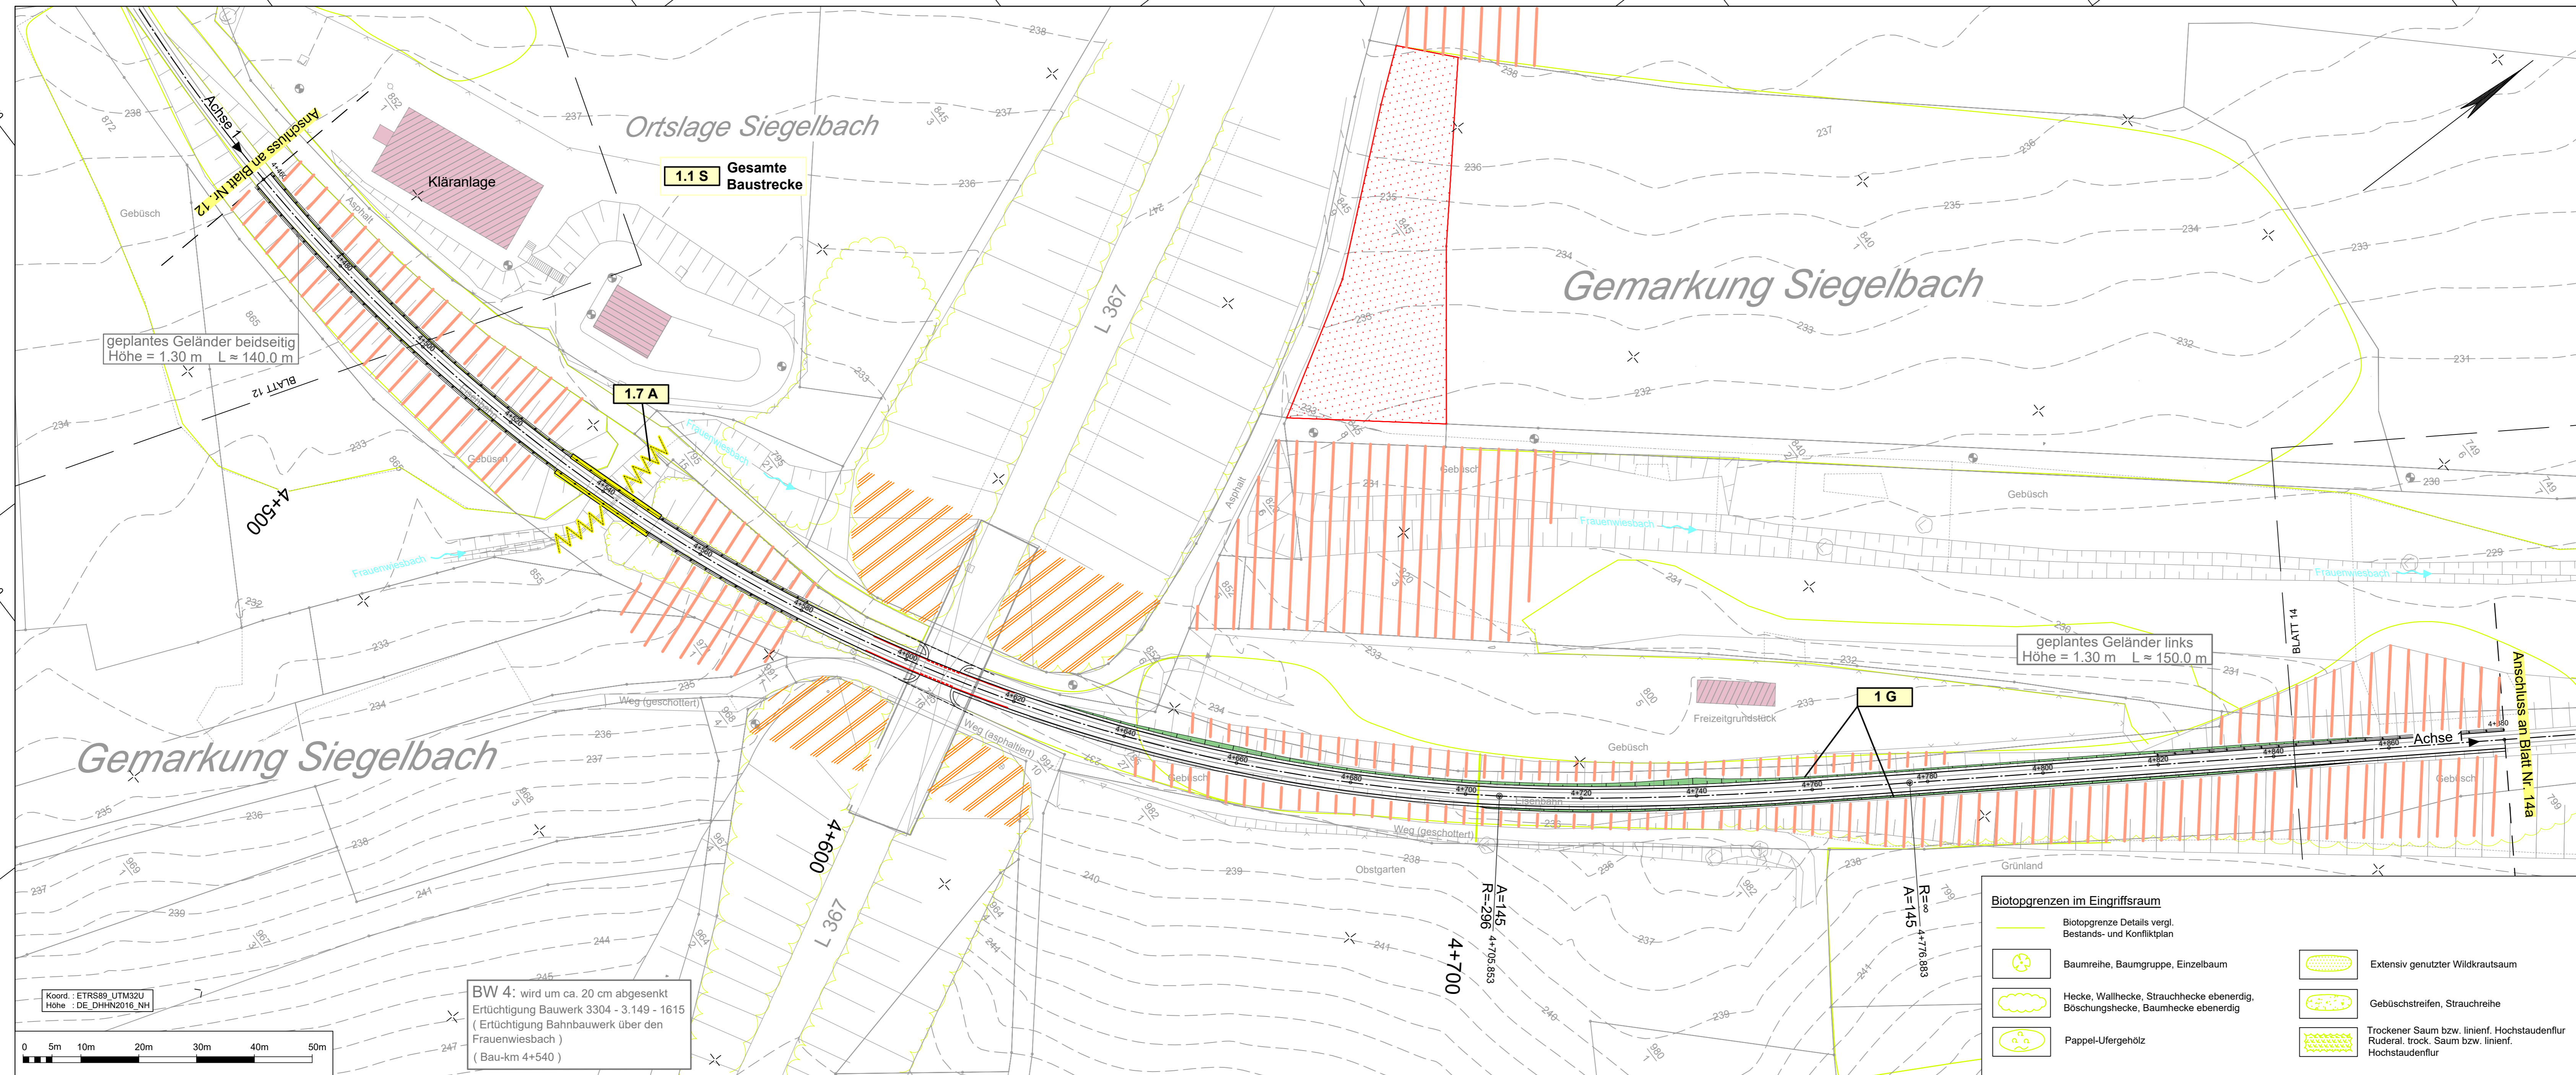


Trassennahe Maßnahmen

- Vart 1** Artenschutzrechtliche Maßnahmen
 - 1.1 E** Ausgleichs- und Ersatzmaßnahmen
- Weitere textliche Infos vgl. Legendenblatt
Sonstige Vermeidungsmaßnahmen vgl. Text Unterlage 19.1, Kapitel 4.1

Technische Planung

- | vorh. | gepl. | |
|-------|-------|------------------------------|
| | | Einschnittsböschung |
| | | Mulde |
| | | Radweg mit Achse |
| | | Bankett |
| | | Dammböschung |
| | | Durchlass |
| | | Baustelleneinrichtungsfächen |

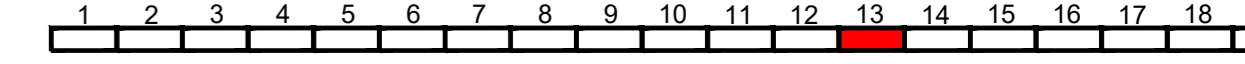

Entwurfsbearbeitung: SCHÖNHOFEN Ingenieure Hertelsbrunnerring 5 67657 Kaiserslautern Tel.: 06 31 / 3 41 24 - 0 Fax: 06 31 / 4 37 45 E-Mail: info@si-kl.de	Projekt-Nr.: 2017.006	Datum: Sep. 2022	Name: Haag
	bearbeitet: Sep. 2022	gezeichnet: Sep. 2022	Pisalski
	geprüft: Sep. 2022		Haag

FESTSTELLUNGSENTWURF

				Unterlage: 9.2 Blatt-Nr.: 13
Trassennahe Maßnahmen (Bau-km 4+460 bis 4+680)				Maßstab: 1 : 500

**Neubau Bachbahn- Radweg
Abschnitt Weilerbach - Otterbach**

aufgestellt, den 19.12.2022	aufgestellt, den 19.12.2022
gez. Bonhagen Weilerbach	gez. Schick Rodenbach
aufgestellt, den 20.12.2022	aufgestellt, den 20.12.2022
gez. Reschke Otterbach	gez. Kiefer Kaiserslautern

Biotopgrenzen im Eingriffsraum

- Biotopgrenze Details vergl. Bestands- und Konfliktplan
- Baumreihe, Baumgruppe, Einzelbaum
- Hecke, Wallhecke, Strauchhecke ebenerdig, Böschunghecke, Baumhecke ebenerdig
- Pappel-Ufergehölz

- Extensiv genutzter Widkrautsaum
- Gebüschstreifen, Strauchreihe
- Trockener Saum bzw. Linienf. Hochstaudenflur Ruderal, trock. Saum bzw. Linienf. Hochstaudenflur

Y 405528.607
X 5480952.204

Y 405803.695
X 5481311.484