


Y 405679.645
X 5481328.001

Y 405926.889
X 5481706.983

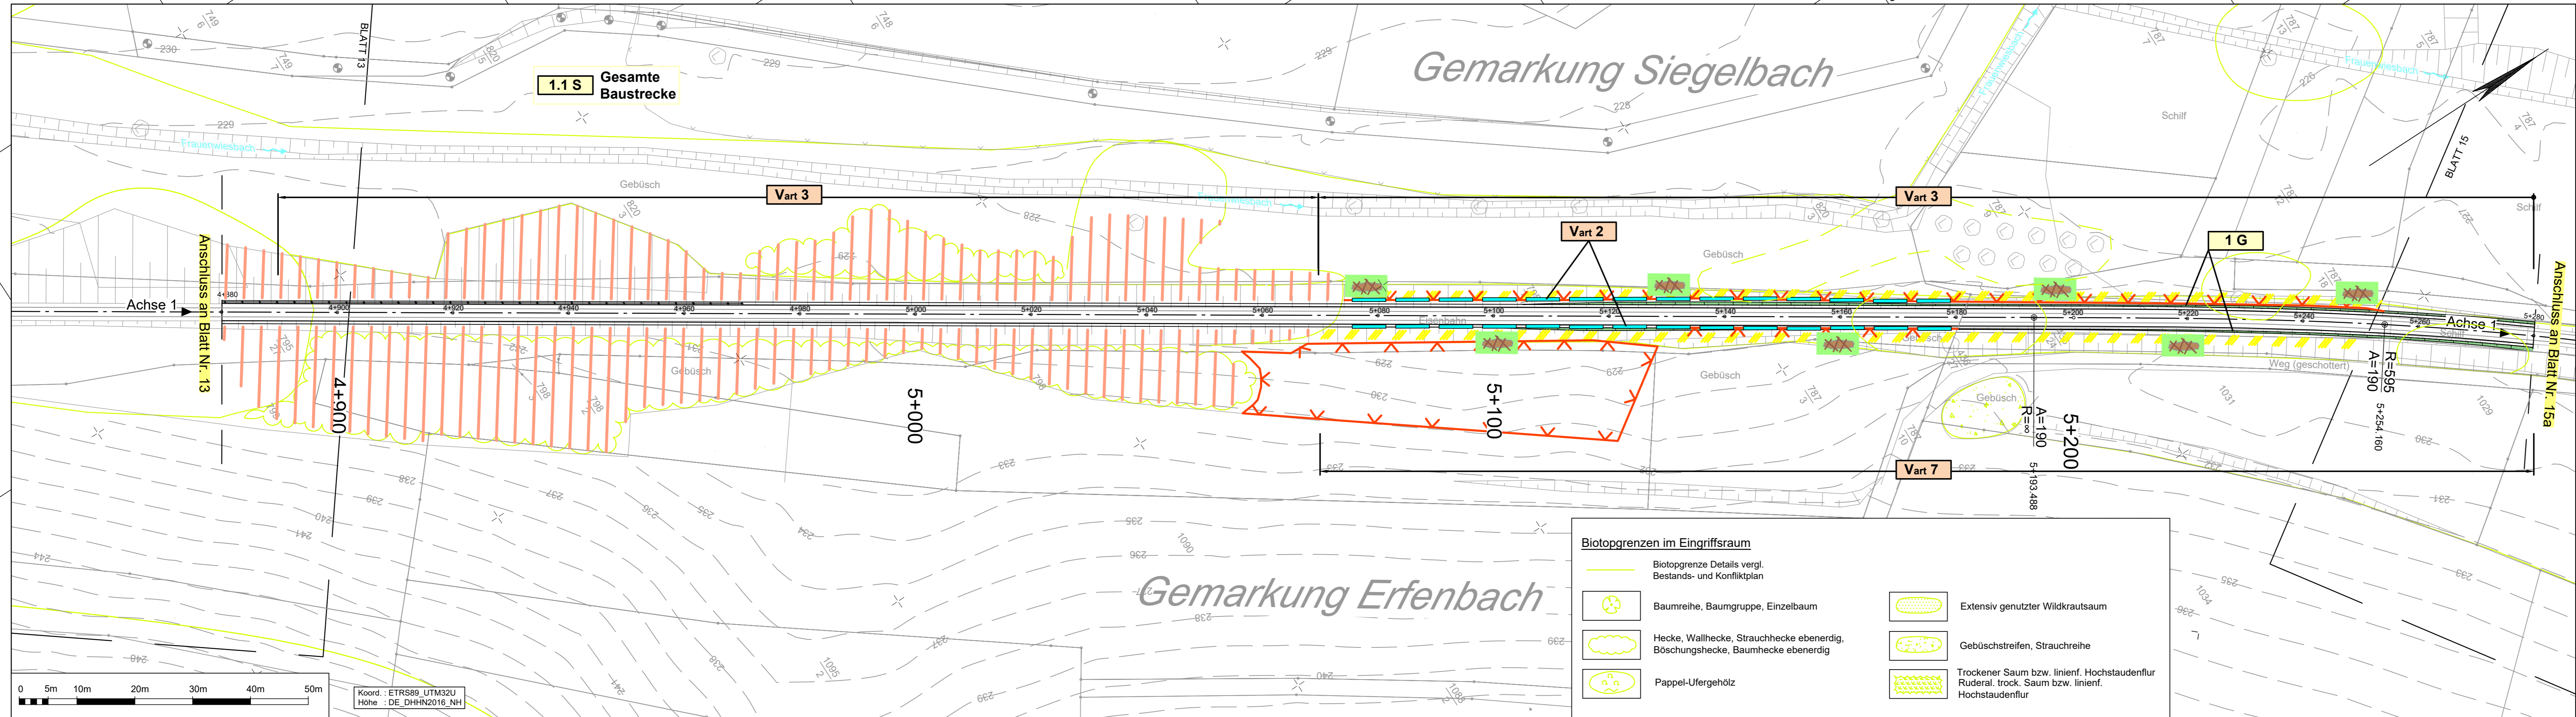

Koord.: ETRS89_UTM32U
Höhe: DE_DHN2016_NH

Y 405783.080
X 5481260.521


Y 406030.324
X 5481639.503

Trassennahe Maßnahmen

- Vart 1** Artenschutzrechtliche Maßnahmen
 - 1.1 E** Ausgleichs- und Ersatzmaßnahmen
- Weitere textliche Infos vgl. Legendenblatt
Sonstige Vermeidungsmaßnahmen vgl. Text Unterlage 19.1, Kapitel 4.1

Technische Planung

- | vorh. | gepl. | |
|-------|-------|-------------------------------|
| | | Einschnittsböschung |
| | | Mulde |
| | | Bankett |
| | | Radweg mit Achse |
| | | Bankett |
| | | Dammböschung |
| | | Durchlass |
| | | Baustelleneinrichtungsflächen |

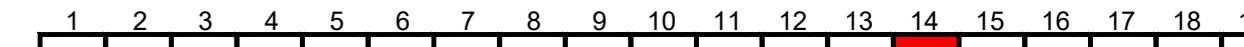

Entwurfsbearbeitung: SCHÖNHOFEN Ingenieure Hertelsbrunnerring 5 67657 Kaiserslautern Tel.: 06 31 / 3 41 24 - 0 Fax: 06 31 / 4 37 45 E-Mail: info@si-kl.de	 SCHÖNHOFEN INGENIEURE	Projekt-Nr.: 2017.006		
bearbeitet: Sep. 2022		Datum	Name	Haag
gezeichnet: Sep. 2022				Pisalski
geprüft: Sep. 2022				Haag

FESTSTELLUNGSENTWURF

 Weilerbach	 Rodenbach	 Otterbach	 Kaiserslautern	Unterlage: 9.2 DECKBLATT Trassennahe Maßnahmen (Bau-km 4+880 bis 5+280) Maßstab: 1 : 500
----------------	---------------	---------------	--------------------	---

**Neubau Bachbahn- Radweg
Abschnitt Weilerbach - Otterbach**

aufgestellt, den 19.12.2022	aufgestellt, den 19.12.2022
gez. Bonhagen Weilerbach	gez. Schick Rodenbach
aufgestellt, den 20.12.2022	aufgestellt, den 20.12.2022
gez. Reschke Otterbach	gez. Kiefer Kaiserslautern

Biotopeigenschaften im Eingriffsraum

- Biotopgrenze Details vgl. Bestands- und Konfliktplan
- Baumreihe, Baumgruppe, Einzelbaum
- Hecke, Wallhecke, Strauchhecke ebenerdig, Böschunghecke, Baumhecke ebenerdig
- Pappel-Ufergehölz
- Extensiv genutzter Wildkrautsaum
- Gebüschstreifen, Strauchreihe
- Trockener Saum bzw. linienf. Hochstaudenflur
- Ruderal, trock. Saum bzw. linienf. Hochstaudenflur