


Y 405905.466
X 5481704.854

Y 406281.311
X 5481956.841

Gemarkung Erfenbach

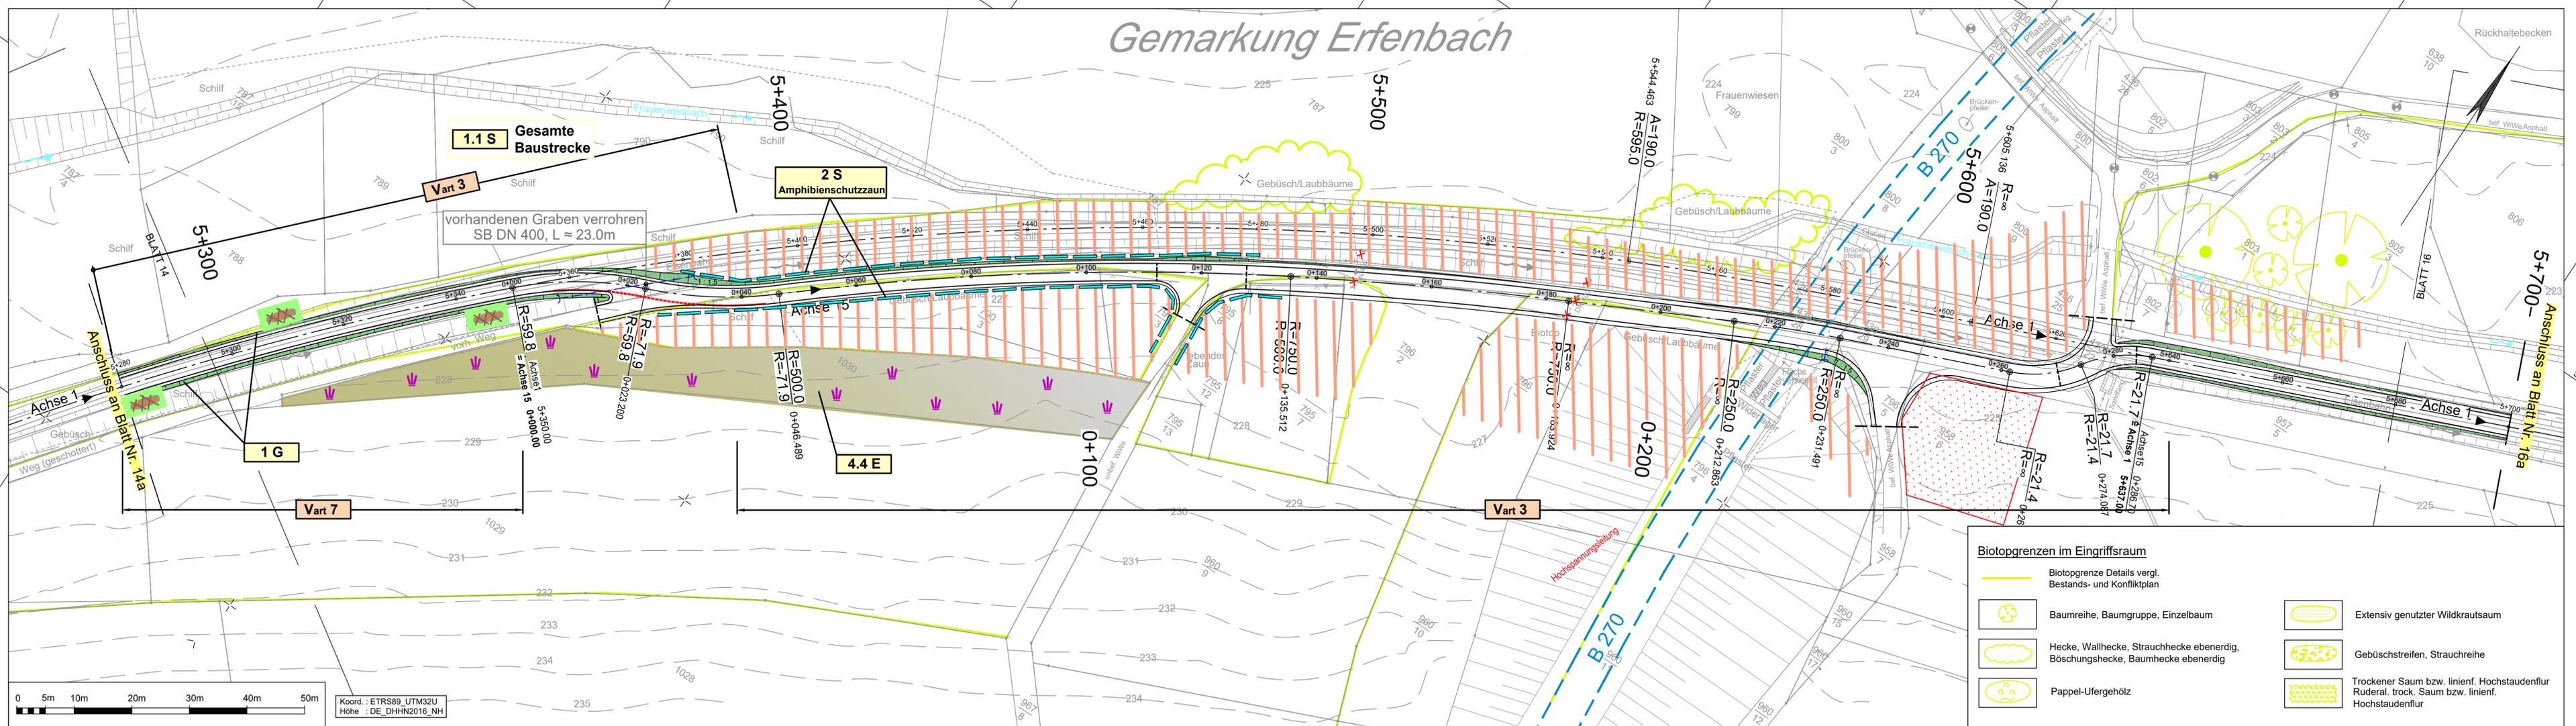


Trassennahe Maßnahmen

- Vart 1** Artenschutzrechtliche Maßnahmen
 - 1.1 E** Ausgleichs- und Ersatzmaßnahmen
- Weitere textliche Infos vgl. Legendenblatt
Sonstige Vermeidungsmaßnahmen vgl. Text Unterlage 19.1, Kapitel 4.1

Technische Planung

- vorh. gepl. Einschnittsböschung
- Mulde
- Bankett
- Radweg mit Achse
- Bankett
- Dammböschung
- Durchlass
- Baustelleneinrichtungsflächen

 

Entwurfsbearbeitung: SCHÖNHOFEN Ingenieure Hertelsbrunnerring 5 67657 Kaiserslautern Tel.: 06 31 / 3 41 24 - 0 Fax: 06 31 / 4 37 45 E-Mail: info@si-kl.de	Projekt-Nr.: 2017.006	Datum	Name
	bearbeitet:	Sep. 2022	Haag
	gezeichnet:	Sep. 2022	Pisalski
	geprüft:	Sep. 2022	Haag

FESTSTELLUNGSENTWURF

Weilerbach	Rodenbach	Otterbach	Kaiserslautern

Unterlage: 9.2 Blatt-Nr.: 15a
DECKBLATT
Trassennahe Maßnahmen
(Bau-km 5+280 bis 5+700)
Maßstab: 1 : 500

Neubau Bachbahn- Radweg Abschnitt Weilerbach - Otterbach

aufgestellt, den 19.12.2022	aufgestellt, den 19.12.2022
gez. Bonhagen Weilerbach	gez. Schick Rodenbach
aufgestellt, den 20.12.2022	aufgestellt, den 20.12.2022
gez. Reschke Otterbach	gez. Kiefer Kaiserslautern

- ### Biotopgrenzen im Eingriffsraum
- Biotopgrenze Details vergl. Bestands- und Konfliktplan
 - Baumreihe, Baumgruppe, Einzelbaum
 - Hecke, Wallhecke, Strauchhecke ebenerdig, Böschunghecke, Baumhecke ebenerdig
 - Pappel-Ufergehölz
 - Extensiv genutzter Wildkrautsaum
 - Gebüschstreifen, Strauchreihe
 - Trockener Saum bzw. linienf. Hochstaudenflur Ruderal, trock. Saum bzw. linienf. Hochstaudenflur

Y 405974.240
X 5481602.276

Y 406350.085
X 5481854.262

