


Y 406969.174
X 5482322.876

Y 407376.155
X 5482520.671

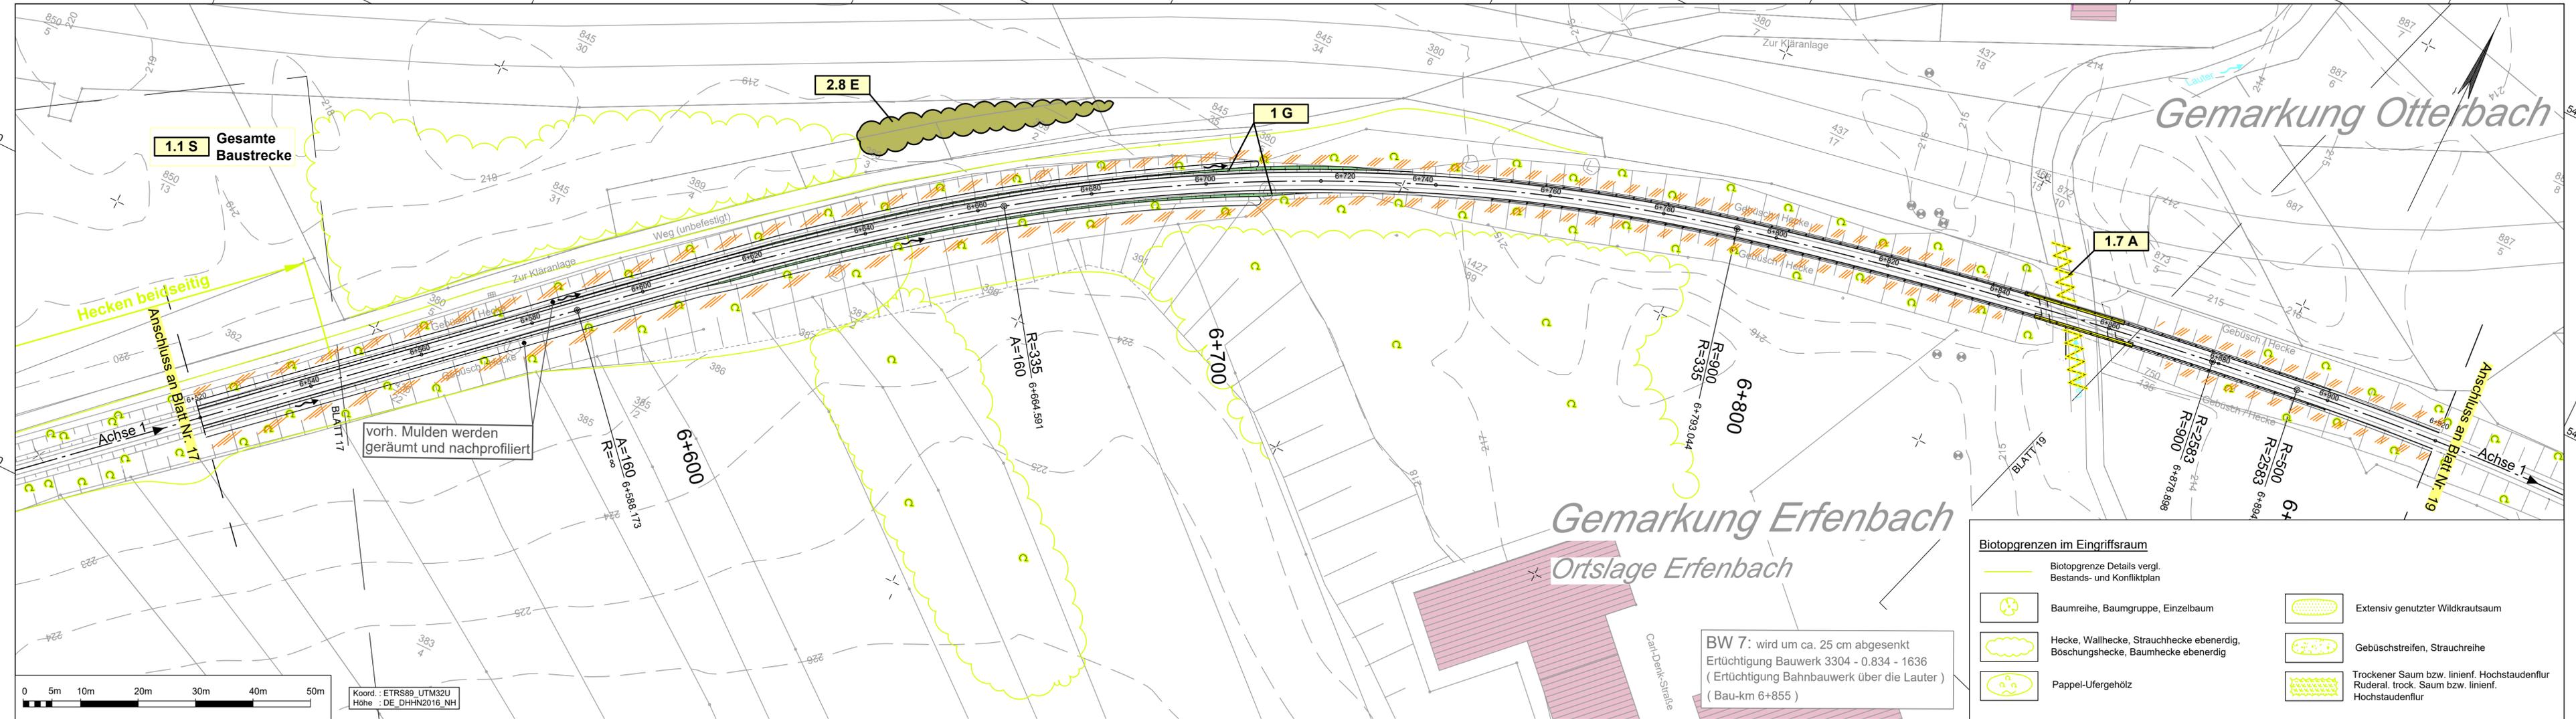

Koord.: ETRS89_UTM32U
Hohe: DE_DHHN2016_NH

Y 407023.158
X 5482211.799


Y 407430.139
X 5482409.594

Trassennahe Maßnahmen

- Var 1** Artenschutzrechtliche Maßnahmen
 - 1.1 E** Ausgleichs- und Ersatzmaßnahmen
- Weitere textliche Infos vgl. Legendenblatt
Sonstige Vermeidungsmaßnahmen vgl. Text Unterlage 19.1, Kapitel 4.1

Technische Planung

- vorh. gepl. Einschnittsböschung
- Mulde
- Bankett
- Radweg mit Achse
- Bankett
- Dammböschung
- Durchlass
- Baustelleneinrichtungsfächen

 

Entwurfsbearbeitung: SCHÖNHOFEN Ingenieure Hertelsbrunnring 5 67657 Kaiserslautern Tel.: 06 31 / 3 41 24 - 0 Fax: 06 31 / 4 37 45 E-Mail: info@si-kl.de	Projekt-Nr.: 2017.006	Datum: Sep. 2022	Name: Haag
	bearbeitet:	Sep. 2022	Haag
	gezeichnet:	Sep. 2022	Pisalski
	geprüft:	Sep. 2022	Haag

FESTSTELLUNGSENTWURF

	Unterlage: 9.2 Blatt-Nr.: 18
<p>Weilerbach Rodenbach Otterbach Kaiserslautern</p>	<p>Trassennahe Maßnahmen (Bau-km 6+520 bis 6+920)</p>
<p>Maßstab: 1 : 500</p>	

**Neubau Bachbahn- Radweg
Abschnitt Weilerbach - Otterbach**

aufgestellt, den 19.12.2022	aufgestellt, den 19.12.2022
gez. Bonhagen Weilerbach	gez. Schick Rodenbach
aufgestellt, den 20.12.2022	aufgestellt, den 20.12.2022
gez. Reschke Otterbach	gez. Kiefer Kaiserslautern

- Biotopgrenzen im Eingriffsraum**
- Biotopgrenze Details vergl. Bestands- und Konfliktplan
 - Baumreihe, Baumgruppe, Einzelbaum
 - Hecke, Wallhecke, Strauchhecke ebenerdig, Böschunghecke, Baumhecke ebenerdig
 - Pappel-Ufergehölz
 - Extensiv genutzter Wildkrautsaum
 - Gebüschstreifen, Strauchreihe
 - Trockener Saum bzw. linienf. Hochstaudenflur Ruderal. trock. Saum bzw. linienf. Hochstaudenflur

BW 7: wird um ca. 25 cm abgesenkt
Ertüchtigung Bauwerk 3304 - 0.834 - 1636
(Ertüchtigung Bahnbauwerk über die Lauter)
(Bau-km 6+855)