


Y 402638.315
X 5481207.800

Y 403075.150
X 5481089.769

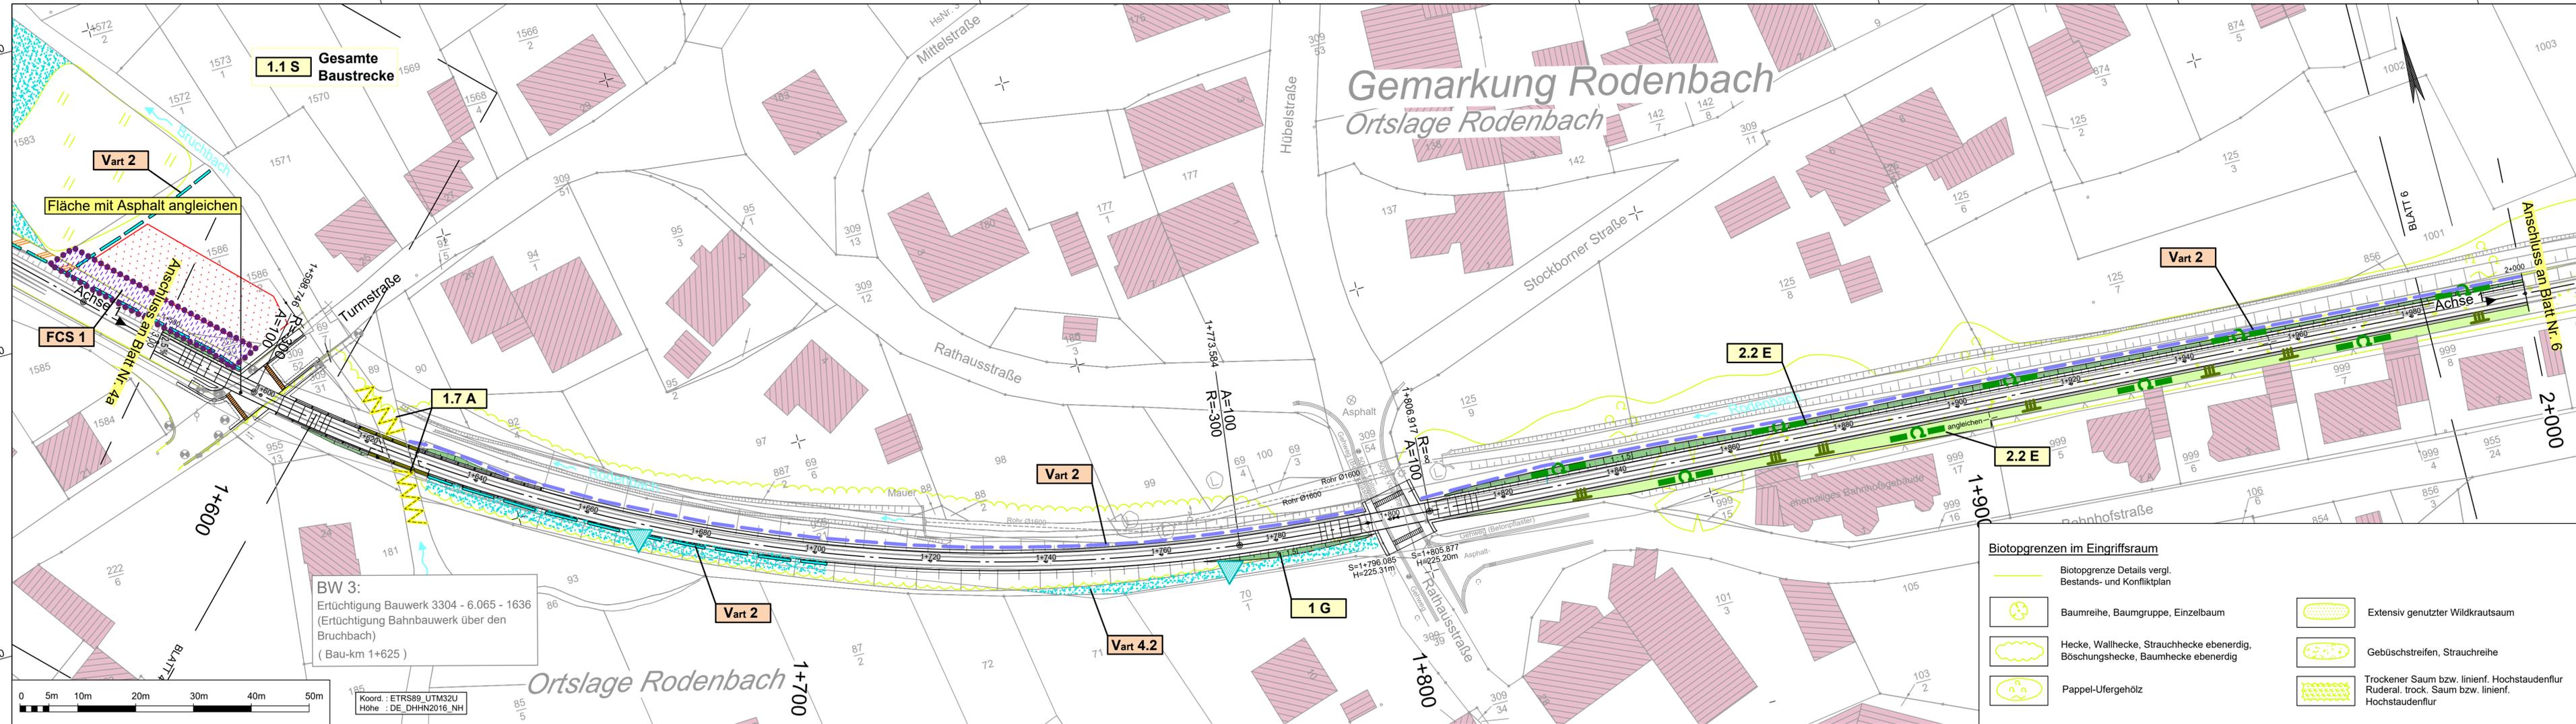


Trassennahe Maßnahmen

- Vart 1** Artenschutzrechtliche Maßnahmen
 - 1.1 E** Ausgleichs- und Ersatzmaßnahmen
- Weitere textliche Infos vgl. Legendenblatt
Sonstige Vermeidungsmaßnahmen vgl. Text Unterlage 19.1, Kapitel 4.1

Technische Planung

- vorr. gepl. Einschnittsböschung
- Mulde
- Bankett
- Radweg mit Achse
- Bankett
- Dammböschung
- Durchlass
- Baustelleneinrichtungsflächen

 

Entwurfsbearbeitung: SCHÖNHOFEN Ingenieure Hertelsbrunnweg 5 67657 Kaiserslautern Tel.: 06 31 / 3 41 24 - 0 Fax: 06 31 / 4 37 45 E-Mail: info@si-kl.de	Projekt-Nr.: 2017.006	Datum	Name
	bearbeitet:	Sep. 2022	Haag
	gezeichnet:	Sep. 2022	Pisalski
	geprüft:	Sep. 2022	Haag

FESTSTELLUNGSENTWURF

				Unterlage: 9.2 Blatt-Nr.: 5a DECKBLATT Trassennahe Maßnahmen (Bau-km 1+580.00 bis 2+000.00, Achse 1) Maßstab: 1 : 500
Weilerbach	Rodenbach	Otterbach	Kaiserslautern	

**Neubau Bachbahn- Radweg
Abschnitt Weilerbach - Otterbach**

aufgestellt, den 19.12.2022	aufgestellt, den 19.12.2022
gez. Bonhagen Weilerbach	gez. Schick Rodenbach
aufgestellt, den 20.12.2022	aufgestellt, den 20.12.2022
gez. Reschke Otterbach	gez. Kiefer Kaiserslautern

Biotopgrenzen im Eingriffsraum

- Biotopgrenze Details vgl. Bestands- und Konfliktplan
- Baumreihe, Baumgruppe, Einzelbaum
- Hecke, Wallhecke, Strauchhecke ebenerdig, Böschunghecke, Baumhecke ebenerdig
- Pappel-Ufergehölz
- Extensiv genutzter Wildkrautsaum
- Gebüschstreifen, Strauchreihe
- Trockener Saum bzw. linienf. Hochstaudenflur Ruderal, trock. Saum bzw. linienf. Hochstaudenflur

BW 3:
Ertüchtigung Bauwerk 3304 - 6.065 - 1636
(Ertüchtigung Bahnbauwerk über den Bruchbach)
(Bau-km 1+625)

Y 402606.101
X 5481088.576

X 5480970.545

