
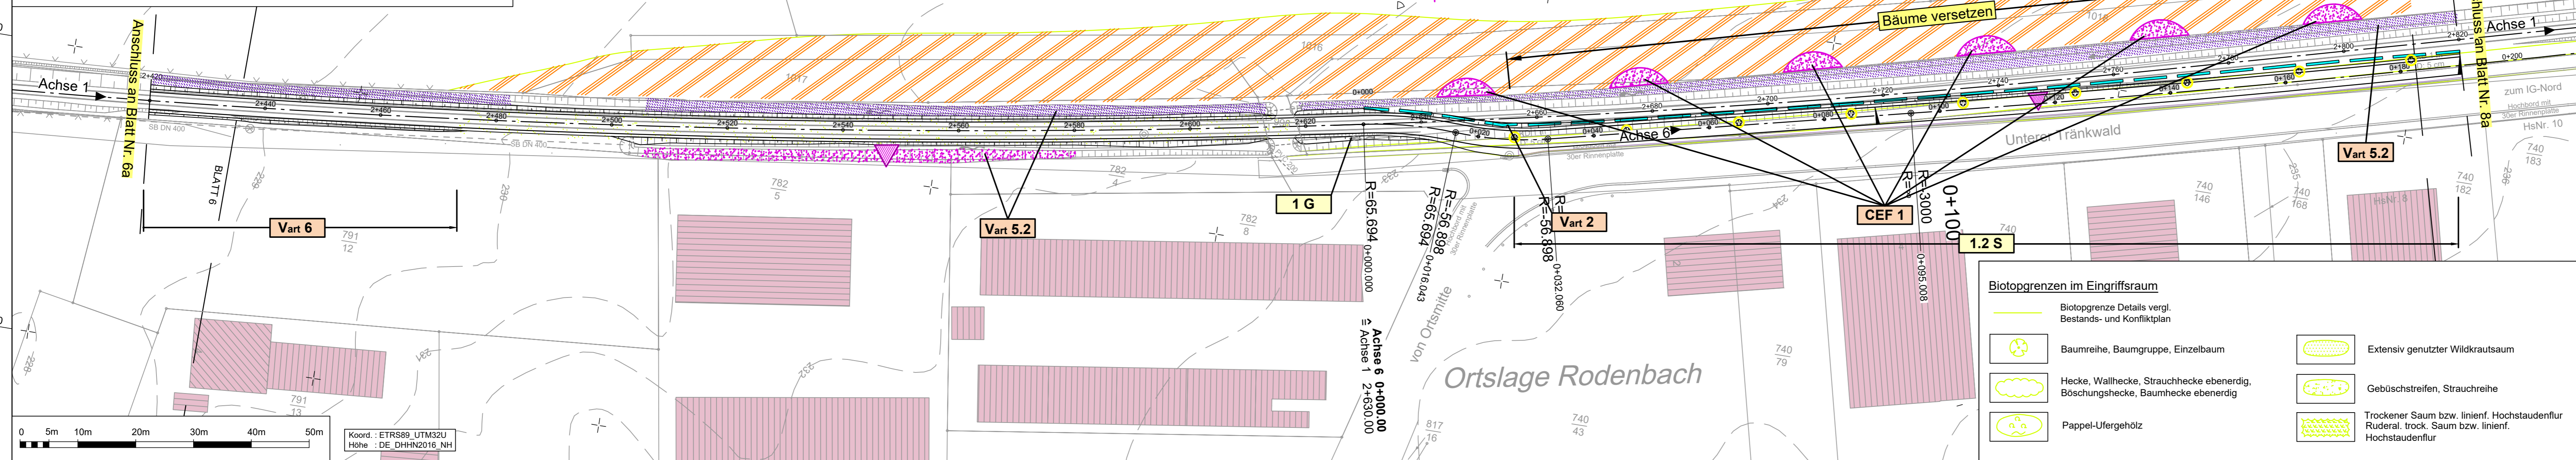


Y 403430.823
X 5481099.314

Y 403877.298
X 5481172.906

Prinzipskizze zur Reptilien-Maßnahme

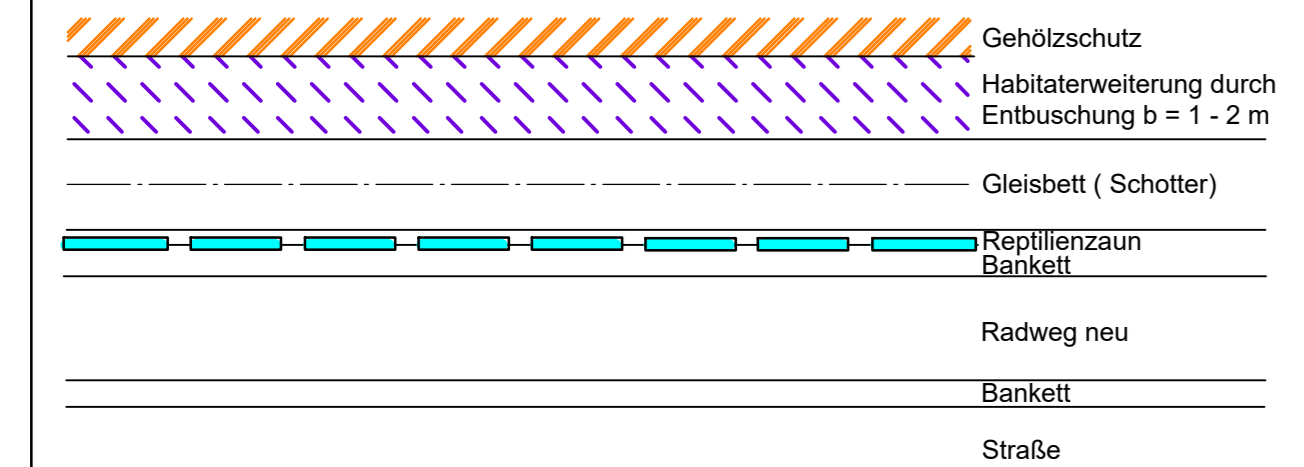

Y 403450.908
X 5480977.458

Y 403897.384
X 5481051.051

Trassennahe Maßnahmen

Vart 1 Artenschutzrechtliche Maßnahmen
1.1 E Ausgleichs- und Ersatzmaßnahmen

Weitere textliche Infos vgl. Legendenblatt
Sonstige Vermeidungsmaßnahmen vgl. Text Unterlage 19.1, Kapitel 4.1

Technische Planung

vorh. gepl.

- Einschnittsböschung
- Mulde
- Bankett
- Radweg mit Achse
- Bankett
- Dammböschung
- Durchlass
- Baustelleneinrichtungsflächen

1 2 3 4 5 6 7 8 9 10 11 12 13 14 15 16 17 18 19

Entwurfsbearbeitung: SCHÖNHOFEN Ingenieure
Hertelsbrunneng 5
67657 Kaiserslautern
Tel.: 06 31 / 3 41 24 - 0
Fax: 06 31 / 4 37 45
E-Mail: info@si-kl.de

Projekt-Nr.: 2017.006
bearbeitet: Sep. 2022
gezeichnet: Sep. 2022
geprüft: Sep. 2022

Name: Haag
Name: Pisalski
Name: Haag

SCHÖNHOFEN INGENIEURE

FESTSTELLUNGSENTWURF

Unterlage: 9.2 Blatt-Nr.: 7a
DECKBLATT
Trassennahe Maßnahmen
(Bau-km 2+420 bis 2+630 Achse 1)
(Bau-km 0+000 bis 0+190 Achse 6)
Maßstab: 1 : 500

Weilerbach Rodenbach Otterbach Kaiserslautern

Neubau Bachbahn- Radweg Abschnitt Weilerbach - Otterbach	
aufgestellt, den 19.12.2022	aufgestellt, den 19.12.2022
gez. Bonhagen Weilerbach	gez. Schick Rodenbach
aufgestellt, den 20.12.2022	aufgestellt, den 20.12.2022
gez. Reschke Otterbach	gez. Kiefer Kaiserslautern

Biotopgrenzen im Eingriffsraum

Biotopgrenze Details vergl. Bestands- und Konfliktplan

- Baumreihe, Baumgruppe, Einzelbaum
- Hecke, Wallhecke, Strauchhecke ebenerdig, Böschunghecke, Baumhecke ebenerdig
- Pappel-Ufergehölz
- Extensiv genutzter Wildkrautsaum
- Gebüschstreifen, Strauchreihe
- Trockener Saum bzw. linienf. Hochstaudenflur Ruderal. trock. Saum bzw. linienf. Hochstaudenflur

