


Y 403832.193  
X 5481177.905

Y 404269.028  
X 5481295.936

**Biotopgrenzen im Eingriffsraum**

- Biotopgrenze Details vergl. Bestands- und Konfliktplan
- Baumreihe, Baumgruppe, Einzelbaum
- Hecke, Wallhecke, Strauchhecke ebenerdig, Böschunghecke, Baumhecke ebenerdig
- Pappel-Ufergehölz
- Extensiv genutzter Wildkrautsaum
- Gebüschstreifen, Strauchreihe
- Trockener Saum bzw. linienf. Hochstaudenflur Ruderal, trock. Saum bzw. linienf. Hochstaudenflur

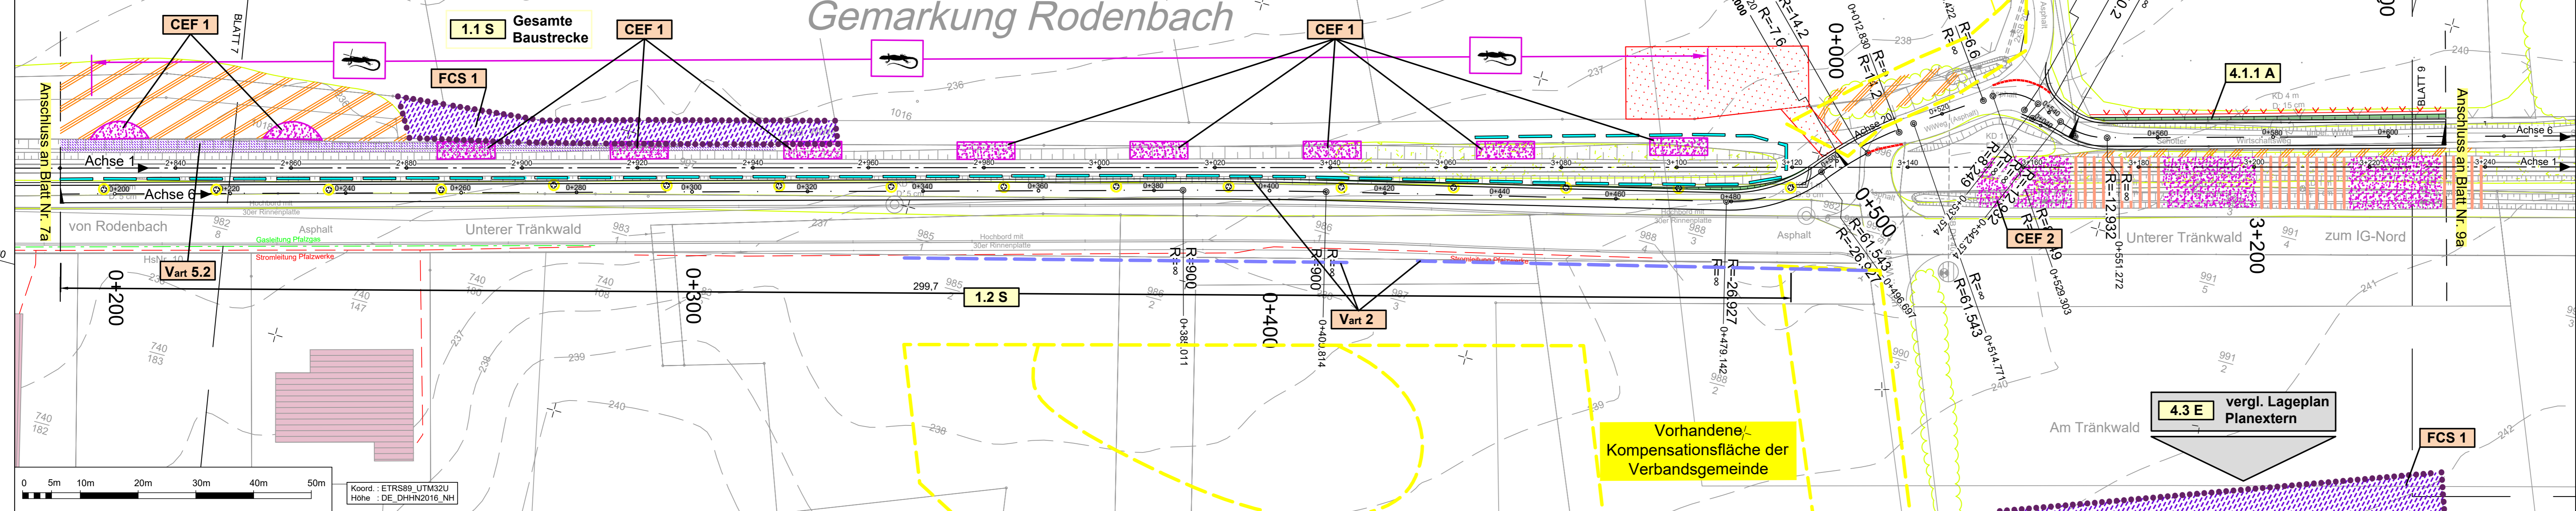

Y 403864.407  
X 5481058.680

Y 404301.242  
X 5481176.711


**Trassennahe Maßnahmen**

- Vart 1**: Artenschutzrechtliche Maßnahmen
- 1.1 E**: Ausgleichs- und Ersatzmaßnahmen

Weitere textliche Infos vgl. Legendenblatt  
Sonstige Vermeidungsmaßnahmen vgl. Text Unterlage 19.1, Kapitel 4.1

**Technische Planung**

- vorh. gepl. Einschnittsböschung
- Mulde
- Bankett
- Radweg mit Achse
- Bankett
- Dammböschung
- Durchlass
- Baustelleneinrichtungsflächen

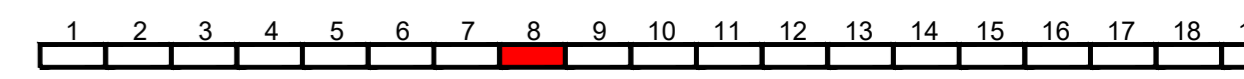

Entwurfsbearbeitung:  
SCHÖNHOFEN Ingenieure  
Hertelsbrunnring 5  
67657 Kaiserslautern  
Tel.: 06 31 / 3 41 24 - 0  
Fax: 06 31 / 4 37 45  
E-Mail: info@si-kl.de

Projekt-Nr.: 2017.006

bearbeitet:	Datum	Name
gezeichnet:	Sep. 2022	Haag
geprüft:	Sep. 2022	Pisalski
geprüft:	Sep. 2022	Haag

## FESTSTELLUNGSENTWURF

Unterlage: 9.2  
DECKBLATT  
Trassennahe Maßnahmen  
(Bau-km 0+190 bis 0+610 Achse 6)  
Blatt-Nr.: 8a  
Maßstab: 1 : 500

Neubau Bachbahn- Radweg Abschnitt Weilerbach - Otterbach	
aufgestellt, den 19.12.2022	aufgestellt, den 19.12.2022
gez. Bonhagen Weilerbach	gez. Schick Rodenbach
aufgestellt, den 20.12.2022	aufgestellt, den 20.12.2022
gez. Reschke Otterbach	gez. Kiefer Kaiserslautern

